



ΕΦΗΜΕΡΙΣ ΤΗΣ ΚΥΒΕΡΝΗΣΕΩΣ

ΤΗΣ ΕΛΛΗΝΙΚΗΣ ΔΗΜΟΚΡΑΤΙΑΣ

ΤΕΥΧΟΣ ΤΕΤΑΡΤΟ Αρ. Φύλλου **724**

14 Σεπτεμβρίου 1995

ΠΟΛΕΟΔΟΜΙΑ

ΔΙΑΤΑΓΜΑΤΑ

Έγκριση πολεοδομικής μελέτης της πολεοδομικής ενότητας 3 του Δήμου Ηγουμενίτσας (Ν. Θεσπρωτίας).

Ο ΠΡΟΕΔΡΟΣ ΤΗΣ ΕΛΛΗΝΙΚΗΣ ΔΗΜΟΚΡΑΤΙΑΣ

Έχοντας υπόψη:

1. Τις διατάξεις των άρθρων 6 (παρ. 1.4, 5 και 6) 7 (παρ. 1.2 και 4) και του άρθρου 43 (παρ. 4) του Ν. 1337/1983 «Επέκταση των πολεοδομικών σχεδίων, οικιστική ανάπτυξη και σχετικές ρυθμίσεις» (Α' 33) όπως το άρθρο 6 τροποποιήθηκε με την παρ. 2 του άρθρου 8 του Ν. 1512/1985 «Τροποποίηση και συμπλήρωση πολεοδομικών διατάξεων, ρύθμιση συναφών θεμάτων και θεμάτων του Ταμείου Νομικών» (Α' 4).

2. Τις διατάξεις του άρθρου 3 του Ν. δ/τος της 17.7.1923 «Περί σχεδίων πόλεων κλπ». (Α' 228) όπως μεταγενέστερα τροποποιήθηκε και συμπληρώθηκε.

3. Τις διατάξεις των άρθρων 49 (παρ. 2α) και 74 του Ν. 998/1979 «Περί προστασίας δασών κλπ» (Α' 289).

4. Τα αριθ. 99168/6128/22.9.1989 και 67456/1940/12.4.1995 έγγραφα του Υπουργείου Γεωργίας.

5. Τις διατάξεις των άρθρων 6 (παρ. 1), 7, 8 και 9 του Ν. 1577/1985 «Γενικός Οικοδομικός Κανονισμός» (Α' 210) όπως τροποποιήθηκαν με το άρθρο 13 (παρ. 1.2, 3) του Ν. 1647/1986 «Οργανισμός Κτηματολογίου και Χαρτογραφήσεων Ελλάδας (Ο.Κ.Χ.Ε) και άλλες σχετικές διατάξεις» (Α' 141) και το άρθρο 1 (παρ. 3. 4) του Ν. 1772/1988 «Τροποποίηση διατάξεων του Ν. 1577/1985 «Γ.Ο.Κ.» και άλλες σχετικές διατάξεις» (Α' 91).

6. Τις διατάξεις του άρθρου 29Α του Ν. 1558/1985 «Κυβέρνηση και Κυβερνητικά Όργανα» (Α' 137) όπως αυτό προστέθηκε με το άρθρο 27 του Ν. 2081/1992 (Α' 154).

7. Την 6033/13.7.194 κοινή απόφαση του Πρωθυπουργού και του Υπουργού Γεωργίας «Ανάθεση αρμοδιοτήτων στους Υφυπουργούς Γεωργίας Φλώρο Κωνσταντίνου και Βασίλειο Βασιλακάκη» (Β' 550).

8. Την 63931/4680/25.7.1989 απόφαση του Υπουργού Περιβάλλοντος Χωροταξίας και Δημοσίων Έργων «Έγκριση Γενικού Πολεοδομικού Σχεδίου (Γ.Π.Σ) του Δήμου Ηγουμενίτσας του οικισμού Γραικοχωρίου της Κοινότητας Γραικοχωρίου και τμημάτων των Κοινοτήτων Λαδοχωρίου και Ν. Σελευκίας (Ν. Θεσπρωτίας) (Δ' 610) όπως αναδημοσιεύθηκε με την 50659/1583/6.3.1992 απόφαση του Υπουργού Περιβάλλοντος Χωροταξίας και Δημοσίων Έργων (Δ' 1073).

9. Την 50732/1668/1992 απόφαση του Υπουργού Περιβάλλοντος Χωροταξίας και Δημοσίων Έργων «Χαρακτηρισμός ως πυκνοδομημένων τμημάτων της πολεοδομικής ενότητας 3 του Δήμου Ηγουμενίτσας (Ν. Θεσπρωτίας)».

10. Τις 152, 176, 179, 192/1987, 112, 135/1989 και 123/1993 γνωμοδοτήσεις του Δημοτικού Συμβουλίου Ηγουμενίτσας (Ν. Θεσπρωτίας).

11. Τις 4/1990 και 4/1994 γνωμοδοτήσεις του Συμβουλίου Χωροταξίας, Οικισμού και Περιβάλλοντος (Ν. Θεσπρωτίας).

12. Το γεγονός ότι από τις κανονιστικές διατάξεις αυτού του Π. Διατάγματος δεν προκαλείται δαπάνη σε βάρος του κρατικού προϋπολογισμού και του οικείου Ο.Τ.Α.

13. Τις 666/1993, 293.554/1994 και 465/1995 γνωμοδοτήσεις του Συμβουλίου της Επικρατείας με πρόταση του Υπουργού Περιβάλλοντος Χωροταξίας και Δημοσίων Έργων και του Υφυπουργού Γεωργίας, αποφασίζουμε:

Άρθρο 1

Εγκρίνεται το πολεοδομικό σχέδιο της πολεοδομικής ενότητας 3 του Δήμου Ηγουμενίτσας (Ν. Θεσπρωτίας) με τον καθορισμό οικοδομησίμων χώρων, οδών, πεζοδρόμων, κοινοχρήστων χώρων, πλατειών, αθλοπαιδειών, παιδικών χαρών, κοινωνικών κέντρων, χώρων στάθμευσης αυτοκινήτων, χώρου δημοτικού–νηπιαγωγείου, γηροκομείου, Δημοτικού σχολείου και Νηπιαγωγείου - παιδικού σταθμού, όπως φαίνονται στα επτά (7) χρωματισμένα πρωτότυπα διαγράμματα σε κλίμακα 1:1000 που θεωρήθηκαν από τον Προϊστάμενο της Δ/νσης Τοπογραφικών Εφαρμογών με την 74676/1995 πράξη του και που αντίτυπά του σε φωτοσμίκρυνση δημοσιεύονται με το παρόν διάταγμα.

Άρθρο 2

Εγκρίνεται όπως διατυπώνεται στα επόμενα άρθρα, ο πολεοδομικός κανονισμός της πολεοδομικής ενότητας 3 του Δήμου Ηγουμενίτσας (Ν. Θεσπρωτίας), του οποίου το πολεοδομικό σχέδιο εγκρίνεται με το άρθρο 1 του παρόντος.

Άρθρο 3

1. Στα οικοδομικά τετράγωνα που χαρακτηρίζονται με τα στοιχεία Ο.Τ. επιτρέπονται οι χρήσεις αμιγούς κατοικίας, όπως προσδιορίζονται με το άρθρο 2 του από 23.2.1987 Π.Δ/τος (Δ' 166).

2. Στα οικοδομικά τετράγωνα που χαρακτηρίζονται με τα στοιχεία Ο.Τ.Α. επιτρέπονται οι χρήσεις γενικής κατοι-

κίας, όπως προσδιορίζονται με το άρθρο 3 του παραπάνω Π.Δ/τος.

Άρθρο 4

Στο πρόσωπο των οικοπέδων οικοδομημένων ή μη που βρίσκονται στην περιοχή της οποίας εγκρίνεται το σχέδιο με το άρθρο 1 του παρόντος επιβάλλεται προκήπιο πλάτους τεσσάρων (4) μέτρων, έξι (6) μέτρων και μεταβλητού δύο (2) έως (4) μέτρα, όπως φαίνονται στα διαγράμματα του άρθρου 1.

Άρθρο 5

Τα ελάχιστα όρια εμβαδού και προσώπου και οι λοιποί όροι και περιορισμοί δόμησης καθορίζονται κατά τομείς I, και II ως εξής:

Α. Τομέας I

I) Ελάχιστο πρόσωπο: δέκα πέντε (15,00) μέτρα.

Ελάχιστο εμβαδόν: τετρακόσια (400.000) τ. μέτρα.

υπό τις προϋποθέσεις ότι στο οικοδομήσιμο τμήμα του οικοπέδου εγγράφεται κάτοψη κτιρίου με:

ελάχιστη επιφάνεια: πενήντα (50,00) τ. μέτρα και

ελάχιστη πλευρά: πέντε (5,00) μέτρα.

2) Το μέγιστο ποσοστό κάλυψης των οικοπέδων ορίζεται ως εξής: Για τα Ο.Τ. 57, 65, 60, 64, 63, 66, 74, 73, 70, 69, 80, 79 και 78 σαράντα τοις εκατό (40%) της επιφανείας τους.

Για τα λοιπά Ο.Τ. πενήντα τοις εκατό (50%) της επιφανείας τους.

3) Συντελεστής δόμησης: οκτώ δέκατα (0,8).

4) Μέγιστο επιτρεπόμενο ύψος των κτιρίων: ένδεκα μέτρα (11,00 μ.).

Β. Τομέας II (κοινόχρηστες - κοινωφελείς χρήσεις).

1) Το μέγιστο ποσοστό κάλυψης των οικοπέδων ορίζεται ως εξής: Για τα Ο.Τ. 72,67 και 62 σαράντα τοις εκατό (40%) της επιφανείας τους.

Για τα λοιπά Ο.Τ. εβδομήντα τοις εκατό (70%) της επιφανείας τους.

2) Συντελεστής δόμησης: οκτώ δέκατα (0,8).

Άρθρο 6

Οικοδομές άδειες οι οποίες έχουν εκδοθεί με τις προγενέστερα ισχύουσες διατάξεις ή έχει υποβληθεί ο πλήρης φάκελλος με τα απαραίτητα για την έκδοση της οικοδομικής άδειας στοιχεία μέχρι την ημερομηνία δημοσιεύσης του παρόντος Π. Διατάγματος εκτελούνται όπως εκδόθηκαν ή εκδίδονται βάσει των υποβληθέντων στοιχείωΝ.

Άρθρο 7

Καταργείται η 406/26.1.1980 απόφαση του Νομάρχη Θεσπρωτίας «Περί επεκτάσεως εγκεκριμένων σχεδίων πόλεως Ηγουμενίτσης και Κοινότητος Νέας Σελευκείας στο Νομό Θεσπρωτίας» (Δ' 193).

Άρθρο 8

Η ισχύς του παρόντος Π. Διατάγματος αρχίζει από τη δημοσίευσή του στην Εφημερίδα της Κυβερνήσεως.

Στον Υπουργό Περιβάλλοντος Χωροταξίας και Δημοσίων Έργων αναθέτουμε τη δημοσίευση και εκτέλεση του παρόντος διατάγματος.

Αθήνα, 14 Σεπτεμβρίου 1995

Ο ΠΡΟΕΔΡΟΣ ΤΗΣ ΔΗΜΟΚΡΑΤΙΑΣ

ΚΩΝΣΤΑΝΤΙΝΟΣ ΣΤΕΦΑΝΟΠΟΥΛΟΣ

ΟΙ ΥΠΟΥΡΓΟΙ


ΥΦ. ΓΕΩΡΓΙΑΣ	ΠΕΡ. ΧΩΡ. & ΔΗΜΟΣΙΩΝ ΕΡΓΩΝ
Β. ΒΑΣΙΛΑΚΑΚΗΣ	**ΚΩΣΤΑΣ ΛΑΛΙΩΤΗΣ**

ΝΟΜΑΡΧΙΑ ΘΕΣΠΡΩΤΙΑΣ
ΔΙΕΥΘΥΝΣΗ ΠΟΛΕΟΔΟΜΙΑΣ ΗΓΟΥΜΕΝΙΤΣΑΣ

ΚΤΗΜΑΤΟΛΟΓΙΚΟ ΔΙΑΓΡΑΜΜ.

κλιμακα 11000



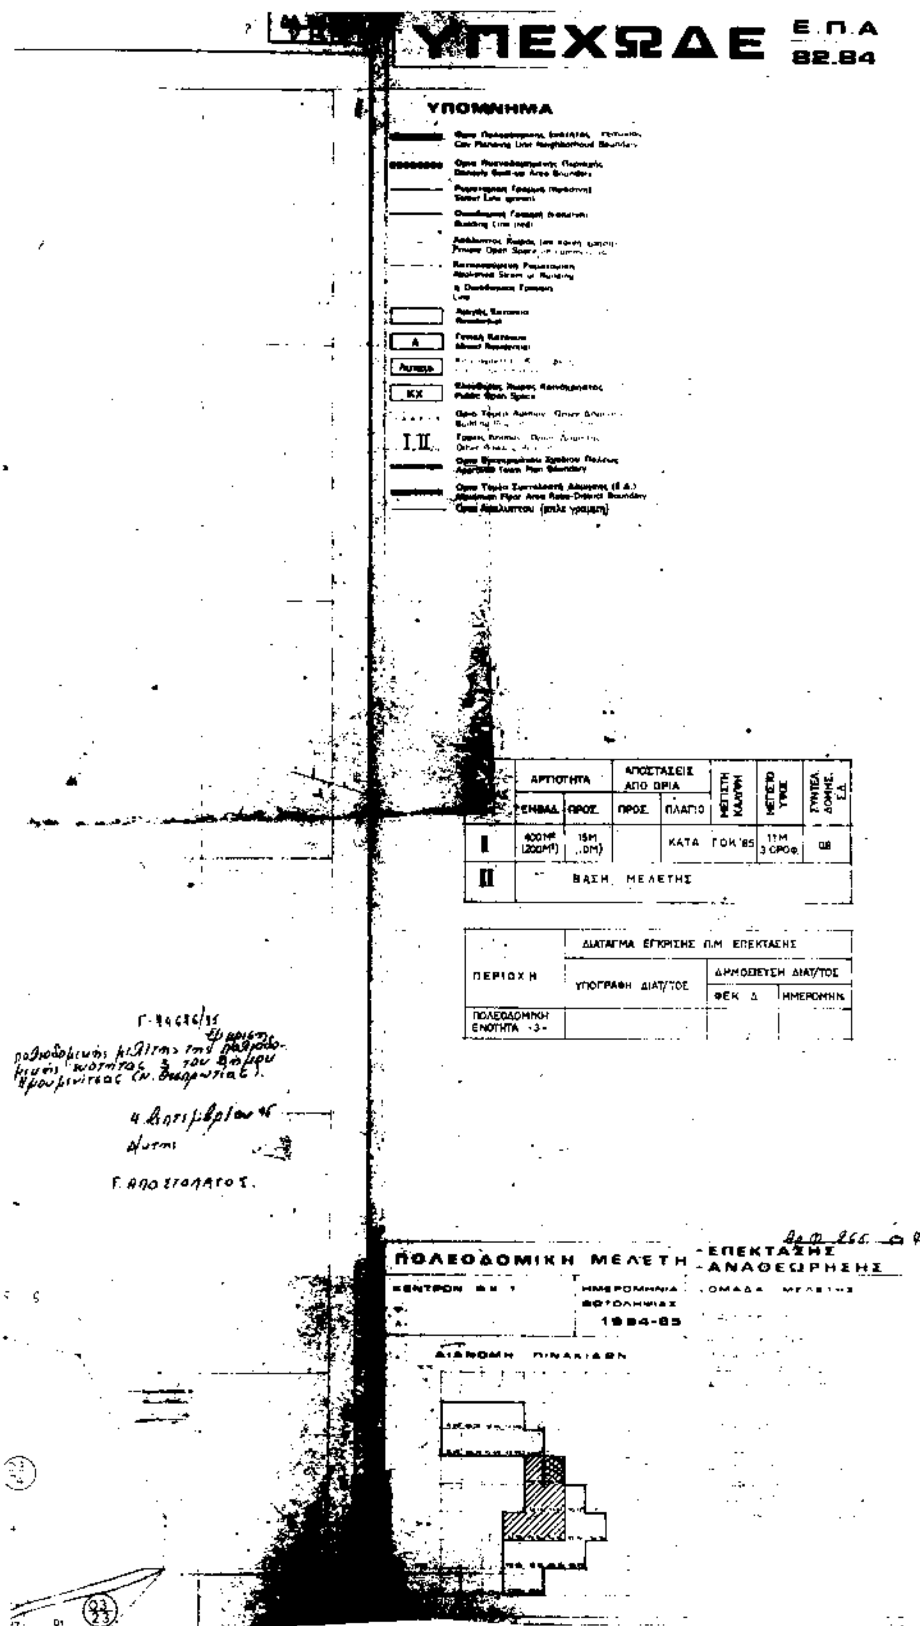

	ΑΡΤΙΟΤΗΤΑ		ΑΠΟΣΤΑΣΕΙΣ ΑΠΟ ΟΡΙΑ		ΜΕΓΙΣΤΗ ΚΑΛΥΨΗ	ΜΕΓΙΣΤΟ ΥΨΟΣ	ΣΥΝΤΕΛ. ΔΟΜΗΣ Σ.Δ.
	ΕΜΒΑΔ.	ΠΡΟΣ.	ΠΡΟΣ.	ΠΛΑΓΙΟ			
I	400M² (200M²)	15M (..OM)		ΚΑΤΑ ΓΟΚ '85		11M 3 ΟΡΟΦ.	0,8
II	ΒΑΣΗ ΜΕΛΕΤΗΣ						

ΠΕΡΙΟΧΗ	ΔΙΑΤΑΓΜΑ ΕΓΚΡΙΣΗΣ Π.Μ. ΕΠΕΚΤΑΣΗΣ		
	ΥΠΟΓΡΑΦΗ ΔΙΑΤ/ΤΟΣ	ΔΗΜΟΣΙΕΥΣΗ ΔΙΑΤ/ΤΟΣ	
		ΦΕΚ Δ	ΗΜΕΡΟΜΗΝΙΑ
ΠΟΛΕΟΔΟΜΙΚΗ ΕΝΟΤΗΤΑ -3-			

Γ-84686/95
Θεωρήθηκε
ραδιοδομικής μελέτης της πολεοδομικής ενότητας 3 του Δήμου Ημουμινίτσας (Ν. Θεσπρωτίας).
4 Σεπτεμβρίου 95
Ο Υπουργός
Γ. ΑΠΟΣΤΟΛΑΤΟΣ


Γ. 94696/95
Έγκριση πολεοδομικής μελέτης της πολεοδομικής ενότητας 3 του Δήμου Ηγουμενίτσας (ν. Θεσπρωτίας)

Σεπτεμβρίου 95
Δ/ντής


Γ. ΑΠΟΣΤΟΛΑΤΟΣ

κλιμακα 1:1000



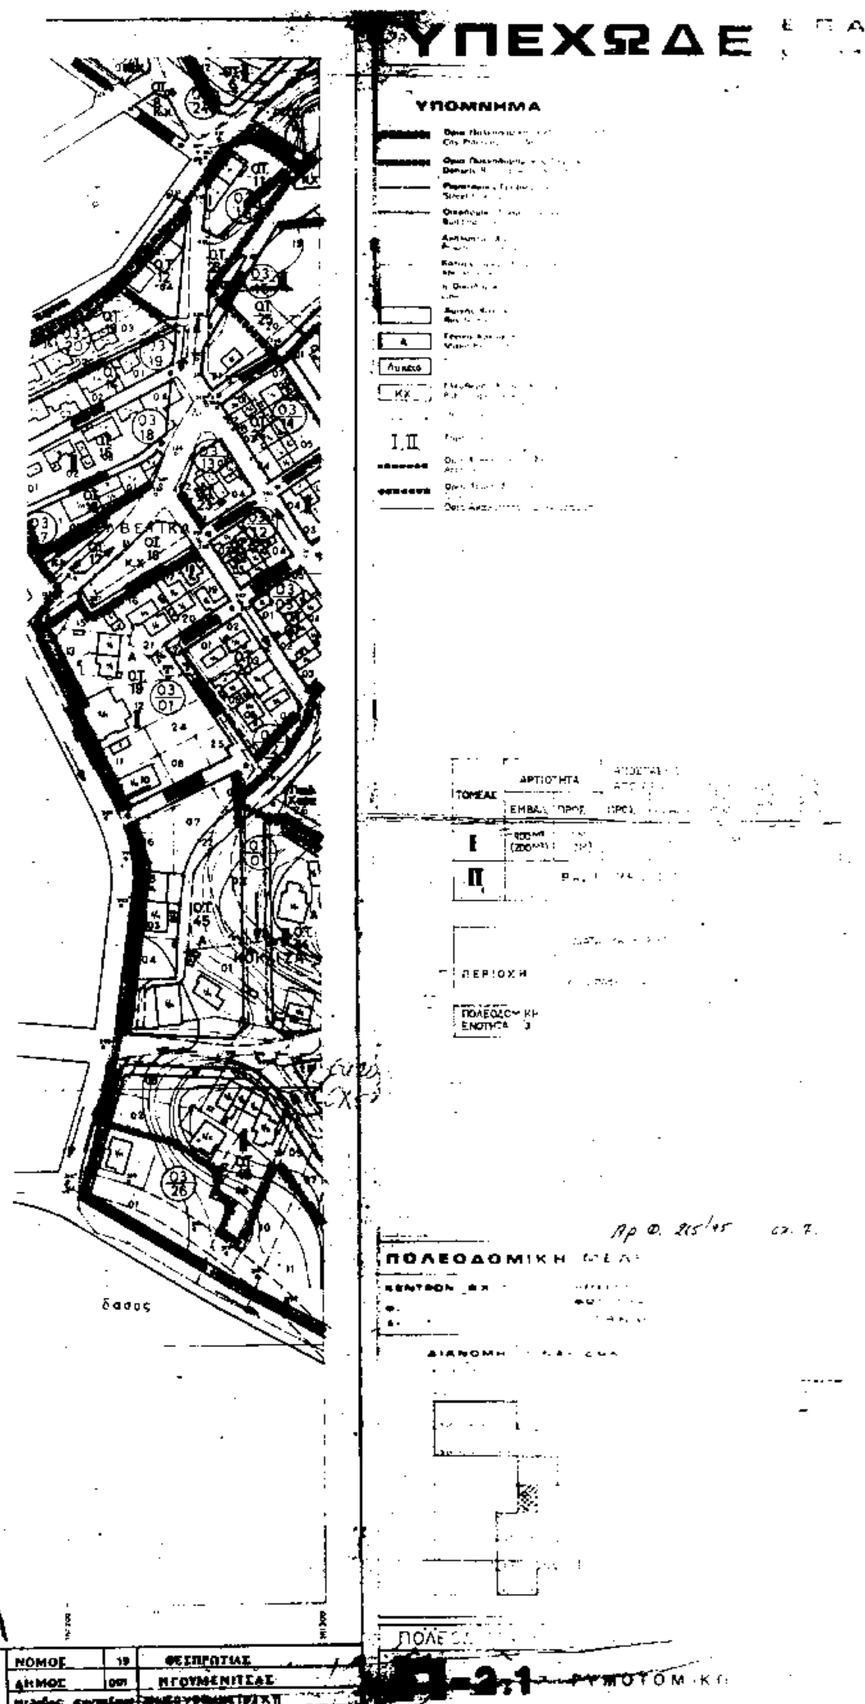

ΥΠΕΧΩΔΕ
ΥΠΟΜΝΗΜΑ
ΤΟΜΕΑΣ
ΑΡΤΙΟΤΗΤΑ
ΠΕΡΙΟΧΗ
ΠΟΛΕΟΔΟΜΙΚΗ ΕΝΟΤΗΤΑ
ΠΟΛΕΟΔΟΜΙΚΗ
ΔΙΑΝΟΜΗ
δασος
ΝΟΜΟΣ 19 ΘΕΣΠΡΩΤΙΑΣ
ΔΗΜΟΣ 001 ΗΓΟΥΜΕΝΙΤΣΑΣ

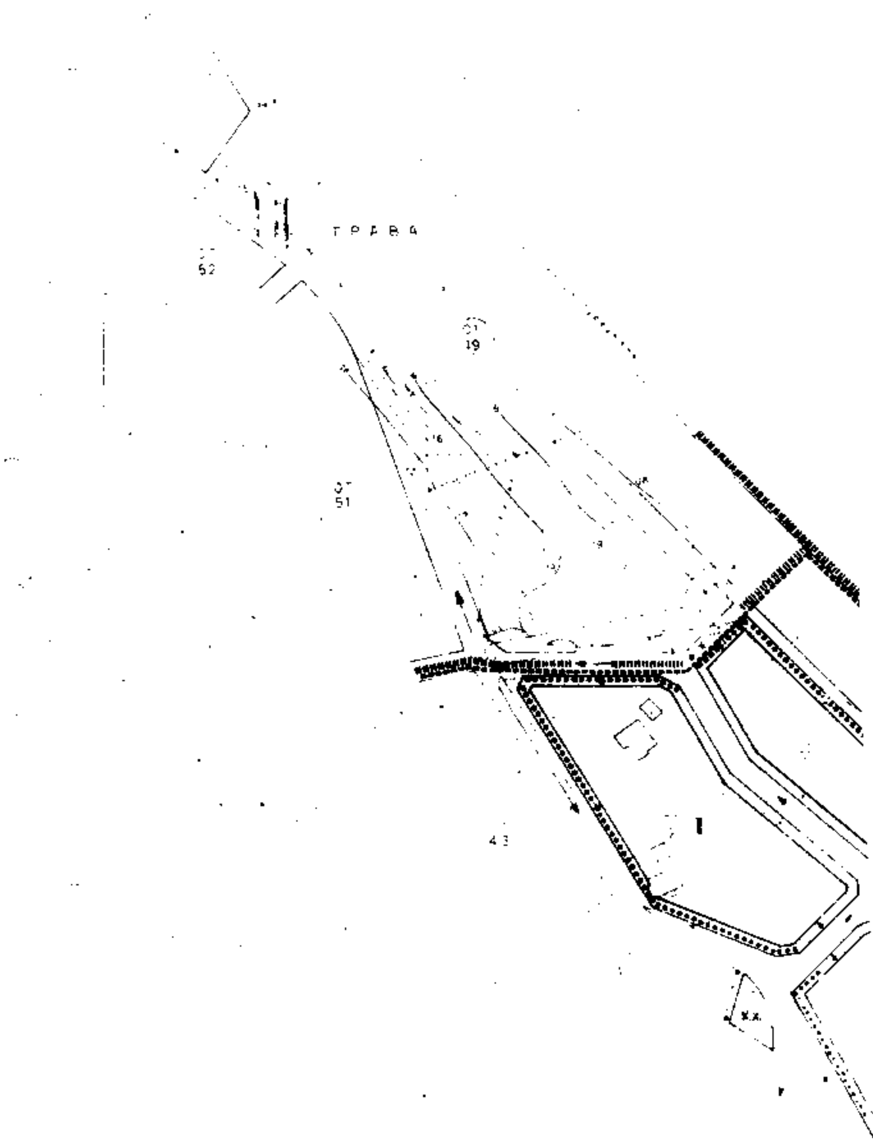


κλιμακα 1:1000

ΥΠΕΧΩΔΕ Ε.Π.Α 82.84

ΥΠΟΜΝΗΜΑ


- Ορίο Αναλύπτου (μπλε γραμμή)

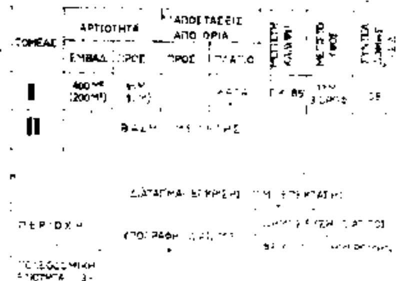

Γ. 34646/95
Έγκριση πολεοδομικής μελέτης της πολεοδομικής ενότητας 3 του Δήμου Ηγουμενίτσας (Ν. Θεσπρωτίας) —

4 Δεκεμβρίου 95
Δ/ντης

Γ. ΑΠΟΣΤΟΛΑΤΟΣ

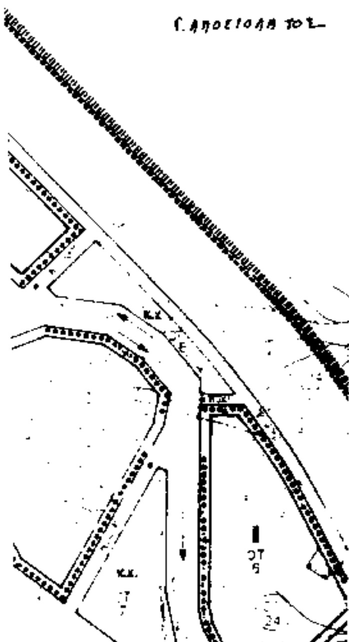

ΠΟΛΕΟΔΟΜΙΚΗ ΜΕΛΕΤΗ - ΕΠΕΚΤΑΣΗΣ - ΑΝΑΘΕΩΡΗΣΗΣ

1984-85



ΝΟΜΟΣ	19	ΘΕΣΠΡΩΤΙΑΣ
ΔΗΜΟΣ	001	ΗΓΟΥΜΕΝΙΤΣΑΣ
Μέθοδος συντάξεως		φωτογραμμετρική
Ανάδοχος		Π. Καθάριος - συνεργάτες
Χρόνος συντάξεως		1984-85

Π-2.1 ΡΥΜΟΤΟΜΙΚΟ ΣΧΕΔΙΟ

ΚΛΙΜΑΚΑ 1:1000

ΗΓΟΥΜΕΝΙΤΣΑ

ΜΑΡΤΙΟΣ ΝΟΜΟΣ ΘΕΣΠΡΩΤΙΑΣ

Θαλασσα

κλιμακα 1:1000

ΑΑ 0450
V 12.16

ΥΠΕΧΩΔΕ Ε.Π. 82.8

ΥΠΟΜΝΗΜΑ

Approved Town Plan Boundary

Όριο Αιγιαλού (απλή γραμμή)

ΤΟΜΕΑΣ	ΑΡΤΙΟΤΗΤΑ		ΑΠΟΣΤΑΣΕΙΣ ΑΠΟ ΟΡΙΑ		ΜΕΓΙΣΤΗ ΚΑΛΥΨΗ	ΜΕΓΙΣΤΟ ΥΨΟΣ	ΣΥΝΤΕΛ. ΔΟΜΗΣ Σ.Δ.
	ΕΜΒΑΔ.	ΠΡΟΣ.	ΠΡΟΣ	ΠΛΑΓΙΟ			
I	400 Μ² (200Μ²)	15Μ (..ΟΜ)		ΚΑΤΑ	ΟΚ'85	12Μ 3 ΟΡΟΦ.	0.8
II	ΒΑΣΗ ΜΕΛΕΤΗΣ						

ΠΕΡΙΟΧΗ	ΔΙΑΤΑΓΜΑ ΕΓΚΡΙΣΗΣ Π.Μ. ΕΠΕΚΤΑΣΗΣ	
	ΥΠΟΓΡΑΦΗ ΔΙΑΤ/ΤΟΣ	ΔΗΜΟΣΙΕΥΣΗ ΔΙΑΤ/ΤΟΣ ΦΕΚ ... ΗΜΕΡΟΜΗΝΙΑ
ΠΟΛΕΟΔΟΜΙΚΗ ΕΝΟΤΗΤΑ -3-		

Αρ.Φ. 265/15

ΠΟΛΕΟΔΟΜΙΚΗ ΜΕΛΕΤΗ -ΕΠΕΚΤΑΣΗΣ -ΑΝΑΘΕΩΡΗΣΗΣ

ΚΕΝΤΡΟΝ ΦΚ 1
Φ.
Δ.

ΗΜΕΡΟΜΗΝΙΑ ΦΩΤΟΛΗΨΙΑΣ
1984-85

ΟΜΑΔΑ ΜΕΛΕΤΗΣ

ΔΙΑΝΟΜΗ ΠΙΝΑΚΙΔΩΝ

ΝΟΜΟΣ	19	ΘΕΣΠΡΩΤΙΑΣ
ΔΗΜΟΣ	001	ΗΓΟΥΜΕΝΙΤΣΑΣ
Μέθοδος συντάξεως		φωτογραμμετρική
Ανάδοχος		Π. Καθάριος - συνεργάτες
Έτος συντάξεως		1984-85

ΠΟΛΕΟΔΟΜΙΚΗ ΟΡΓΑΝΩΣΗ

Π-2.1 ΡΥΜΟΤΟΜΙΚΟ ΣΧΕΔΙΟ
Γ' ΦΑΣΗ

ΚΛΙΜΑΚΑ 1:1000

ΗΓΟΥΜΕΝΙΤΣΑ

ΜΑΡΤΙΟΣ 1985 ΝΟΜΟΣ ΘΕΣΠΡΩΤΙΑΣ


ΚΡΟΙΔΗΜΑ
κλιμακα 11000

1Α

ΥΠΕΧΩΔΕ Ε.Π.Α 82.84

ΥΠΟΜΝΗΜΑ

ΓΡΑΙΚΟΧΩΡΙ

ΤΟΜΕΑΣ	ΑΡΤΙΟΤΗΤΑ		ΑΠΟΣΤΑΣΕΙΣ ΑΠΟ ΟΡΙΑ		ΜΕΓΙΣΤΗ ΚΑΛΥΨΗ	ΜΕΓΙΣΤΟ ΥΨΟΣ	ΣΥΝΤΕΛ. ΔΟΜΗΣ Σ.Δ.
	ΕΜΒΑΔ.	ΠΡΟΣ.	ΠΡΟΣ.	ΠΛΑΓΙΟ			
I	400Μ² (200Μ²)	15Μ (..ΟΜ)		ΚΑΤΑ	ΓΟΚ '85	11Μ 3 ΟΡΟΦ.	08
II	ΒΑΣΗ ΜΕΛΕΤΗΣ						

ΠΕΡΙΟΧΗ	ΔΙΑΤΑΓΜΑ ΕΓΚΡΙΣΗΣ Π.Μ. ΕΠΕΚΤΑΣΗΣ		
	ΥΠΟΓΡΑΦΗ ΔΙΑΤ/ΤΟΣ	ΔΗΜΟΣΙΕΥΣΗ ΔΙΑΤ/ΤΟΣ	
		ΦΕΚ Δ	ΗΜΕΡΟΜΗΝ.
ΠΟΛΕΟΔΟΜΙΚΗ ΕΝΟΤΗΤΑ -3-			

ΠΟΛΕΟΔΟΜΙΚΗ ΜΕΛΕΤΗ -ΕΠΕΚΤΑΣΗΣ -ΑΝΑΘΕΩΡΗΣΗΣ

ΟΜΑΔΑ ΜΕΛΕΤΗΣ

1984-85

ΔΙΑΝΟΜΗ ΠΙΝΑΚΩΝ

ΝΟΜΟΣ	19	ΘΕΣΠΡΩΤΙΑΣ
ΔΗΜΟΣ	001	ΗΓΟΥΜΕΝΙΤΣΑΣ
Μέθοδος συντάξεως		φωτογραμμετρική
Ανάδοχος		Π. Καθάριος - συνεργάτες
Χρόνος συντάξεως		1984-85

Π-2.1


ΡΥΜΟΤΟΜΙΚΟ ΣΧΕΔΙΟ

ΗΓΟΥΜΕΝΙΤΣΑ

ΝΟΜΟΣ ΘΕΣΠΡΩΤΙΑΣ

κλιμακα 1:1000



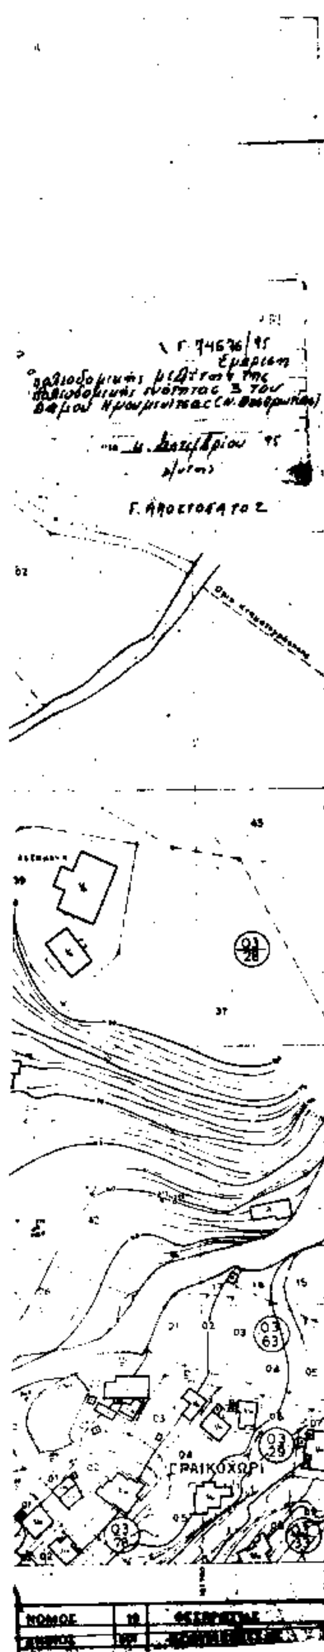

ΥΠΟΜΝΗΜΑ

Όριο Αναλύττου (απλή γραμμή)



ΟΡΙΟ ΠΕΡΙΟΧΗΣ


ΤΟΜΕΑΣ	ΑΡΤΙΟΤΗΤΑ		ΑΠΟΣΤΑΣΕΙΣ ΑΠΟ ΟΡΙΑ		ΜΕΓΙΣΤΗ ΚΑΛΥΨΗ	ΜΕΓΙΣΤΟ ΥΨΟΣ	ΣΥΝΤΕΛ. ΔΟΜΗΣ Σ.Δ.
	ΕΜΒΑΔ.	ΠΡΟΣ.	ΠΡΟΣ	ΠΛΑΓΙΟ			
I	600M² (200M²)	15M [illegible]		ΚΑΤΑ	ΓΟΚ '85	11M 3 ΟΡΟΦ	08
II	ΒΑΣΗ ΜΕΛΕΤΗΣ						

ΠΕΡΙΟΧΗ	ΔΙΑΤΑΓΜΑ ΕΓΚΡΙΣΗΣ Π.Μ. ΕΠΕΚΤΑΣΗΣ		
	ΥΠΟΓΡΑΦΗ ΔΙΑΤ/ΤΟΣ	ΔΗΜΟΣΙΕΥΣΗ ΔΙΑΤ/ΤΟΣ	
		ΦΕΚ Δ	ΗΜΕΡΟΜΗΝ
ΠΟΛΕΟΔΟΜΙΚΗ ΕΝΟΤΗΤΑ -3-			

Αρ Φ. 265/95

ΠΟΛΕΟΔΟΜΙΚΗ ΜΕΛΕΤΗ ΕΠΕΚΤΑΣΗΣ ΑΝΑΘΕΩΡΗΣΗΣ

1984-85

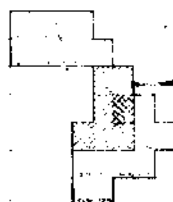

ΠΟΛΕΟΔΟΜΙΚΗ ΟΡΓΑΝΩΣΗ

Π-2.1 ΡΥΜΟΤΟΜΙΚΟ ΣΧΕΔΙΟ

ΝΟΜΟΣ 19 ΘΕΣΠΡΩΤΙΑΣ

ΟΤ 3

ΟΤ 2

ΟΤ 1

ΟΤ 8

Λ Α Δ Ο Χ Ω Ρ Ι

κλιμακα 1:1000

'ΑΜΜΑ

ΥΠΕΧΩΔΕ Ε.Π.Α 82.84

ΥΠΟΜΝΗΜΑ

I, II

ΟΤ 75 I
ΟΤ 76
03 40
ΟΤ 74
03 68
ΟΤ 73
ΟΤ 67
ΟΤ 70
ΟΤ 68
ΟΤ 64 Α
II
ΟΤ 69 I
ΟΤ 63

Γ. 74696/1Γ

Αθήνα 4 [illegible] 85

Γ. [illegible]

ΤΟΜΕΑΣ	ΑΡΤΙΟΤΗΤΑ		ΑΠΟΣΤΑΣΕΙΣ ΑΠΟ ΟΡΙΑ		ΜΕΓΙΣΤΗ ΚΑΛΥΨΗ	ΜΕΓΙΣΤΟ ΥΨΟΣ	ΣΥΝΤΕΛ. ΔΟΜΗΣ Σ.Δ.
	ΕΜΒΑΔ.	ΠΡΟΣ.	ΠΡΟΣ.	ΠΛΑΓΙΟ			
I	400Μ² (200Μ²)	15Μ (10Μ)		ΚΑΤΑ	ΓΟΚ '85	11Μ 3 ΟΡΟΦ.	08
II	ΦΑΣΗ ΜΕΛΕΤΗΣ						

ΔΙΑΤΑΓΜΑ ΕΓΚΡΙΣΗΣ Π.Μ. ΕΠΕΚΤΑΣΗΣ

ΠΕΡΙΟΧΗ	ΥΠΟΓΡΑΦΗ ΔΙΑΤ/ΤΟΣ	ΔΗΜΟΣΙΕΥΣΗ ΔΙΑΤ/ΤΟΣ	
		ΦΕΚ Δ	ΗΜΕΡΟΜΗΝΙΑ

ΠΟΛΕΟΔΟΜΙΚΗ ΕΝΟΤΗΤΑ -3-

ΠΟΛΕΟΔΟΜΙΚΗ ΜΕΛΕΤΗ -ΕΠΕΚΤΑΣΗΣ -ΑΝΑΘΕΩΡΗΣΗΣ

ΚΕΝΤΡΟΝ ΦΚ · ΗΜΕΡΟΜΗΝΙΑ ΦΩΤΟΛΗΨΙΑΣ 1984-85 · ΟΜΑΔΑ ΜΕΛΕΤΗΣ

ΔΙΑΝΟΜΗ ΠΙΝΑΚΙΔΩΝ

ΝΟΜΟΣ	19	ΘΕΣΠΡΩΤΙΑΣ
ΔΗΜΟΣ	001	ΗΓΟΥΜΕΝΙΤΣΑΣ
Μέθοδος σύνταξης		φωτογραμμετρική
Σύνταξη		Π. Καθαριός - συνεργάτες
Χρόνος σύνταξης		1984-85

ΠΟΛΕΟΔΟΜΙΚΗ ΟΡΓΑΝΩΣΗ [illegible]

Π-2.1 ΡΥΜΟΤΟΜΙΚΟ ΣΧΕΔΙΟ

Γ' ΦΑΣΗ

ΚΛΙΜΑΚΑ 1:1000

ΜΑΡΤΙΟΣ 1985

ΗΓΟΥΜΕΝΙΤΣΑ

ΝΟΜΟΣ ΘΕΣΠΡΩΤΙΑΣ